



ΕΦΗΜΕΡΙΣ ΤΗΣ ΚΥΒΕΡΝΗΣΕΩΣ

ΤΗΣ ΕΛΛΗΝΙΚΗΣ ΔΗΜΟΚΡΑΤΙΑΣ

ΤΕΥΧΟΣ ΤΕΤΑΡΤΟ **Αρ. Φύλλου 875**

14 Δεκεμβρίου 2000

ΠΕΡΙΕΧΟΜΕΝΑ

ΑΠΟΦΑΣΕΙΣ

Επανακαθορισμός ορίων αιγιαλού - παραλίας στη θέση «ΤΣΕΡΦΟ» της Επαρχίας ΚΥΝΟΥΡΙΑΣ Νομού Αρκαδίας». 1

Τροποποίηση του εγκεκριμένου ρυμοτομικού σχεδίου της πόλης του Άργους Ορεστικού Ν. Καστοριάς με τον χαρακτηρισμό ως πρασίνου του Ο.Τ. 6α και διαπλάτυνση των οδών, που το περιβάλλουν............. 2

Τροποποίηση του εγκεκριμένου ρυμοτομικού σχεδίου της πόλης των Σερβίων Ν. Κοζάνης στο Ο.Τ. 39 με την μετατόπιση - αλλαγή θέσης οδού. 3

ΑΠΟΦΑΣΕΙΣ

Αριθ. 1098418/9710/Β0010 (1)

Επανακαθορισμός ορίων αιγιαλού - παραλίας στη θέση «ΤΣΕΡΦΟ» της Επαρχίας ΚΥΝΟΥΡΙΑΣ Νομού Αρκαδίας».

Ο ΥΠΟΥΡΓΟΣ ΟΙΚΟΝΟΜΙΚΩΝ

Έχοντας υπόψη:

1. Τις διατάξεις του Ν. 3200/55 «περί διοικητικής αποκεντρώσεως» όπως αυτές τροποποιήθηκαν και ισχύουν σήμερα με τα Ν.Δ. 532/79, Β.Δ. 704/70, Β.Δ.705/70, Β.Δ.192/72, Π.Δ.71/84, Π.Δ.347/86, Ν.2026/92 και Π.Δ.97/93.

2. Τις διατάξεις του Π.Δ 551/88 «Οργάνωση Νομαρχιών - Οργάνωση Οικονομικών Υπηρεσιών» (ΦΕΚ 259 τ.Α'), όπως τροποποιήθηκε και ισχύει.

3. Τις διατάξεις του άρθρου 19 παρ. 5 του Ν.Δ. 2344/95, του άρθρου 52 παρ. 6 του Ν.2218/94, του άρθρου 4 παρ. 7 του Ν.2240/94, δυνάμει των οποίων αρμοδιότητες του Υπουργείου Οικονομικών που είχαν μεταβιβασθεί σε Νομάρχες, ανήκουν στον Περ/κό Δ/ντή, σε συνδυασμό με αυτές του άρθρου 14 παρ. 2 του Ν. 2399/96 με τις οποίες προβλέπεται η κατάργηση των θέσεων Περιφερειακών Δ/ντών οι αρμοδιότητες πλέον του οποίου περιήλθαν στον Γενικό Γραμματέα της Περιφέρειας και ασκούνται από τον Αναπληρωτή Περιφερειακό Διευθυντή.

4. Τις διατάξεις των παρ. 2 και 6 του άρθρου 1 του Ν. 2503/97 «Διοίκηση, Οργάνωση, Στελέχωση της Περιφέρειας, ρύθμιση θεμάτων για την Τοπική Αυτοδιοίκηση και άλλες διατάξεις» (ΦΕΚ 107τ.Α'), σύμφωνα με τις οποίες οι Περιφερειακές Υπηρεσίες του Υπουργείου Οικονομικών, που συγκροτούσαν την Περιφερειακή Διοίκηση του Νομού ή Νομαρχίας, δεν υπήχθησαν στην ενιαία οργανική μονάδα της Περιφέρειας, ούτε καταργήθηκαν, αλλά αποτελούν από 1.9.1997, Υπηρεσίες του Υπουργείου Οικονομικών.

5. Το αριθ. 28975/31.7.97 έγγραφο της Δ/νσης Διοίκησης του Υπ. Εσωτερικών Δημ. Διοίκησης & Αποκέντρωσης, σύμφωνα με το οποίο οι αρμοδιότητες του Γενικού Γραμματέα της Περιφέρειας σε θέματα Υπηρεσιών του Υπ. Οικονομικών μεταφέρονται από 1.9.97 στον Υπουργό Οικονομικών.

6. Την αριθ. 1043053/483/Α0006/9.5.2000 απόφαση του Υπουργού Οικονομικών «περί μεταβίβασης αρμοδιοτήτων του Υπουργ. Οικονομικών στους Προϊσταμένους των Περιφερειακών Υπηρεσιών του Υπουργείου Οικονομικών πλην Γ.Λ.Κ. και Γ.Χ.Κ.».

7. Τις διατάξεις του άρθρου 100 του Π.Δ. 284/88 «περί συγκροτήσεως μεταξύ άλλων και της Επιτροπής καθορισμού ορίων αιγιαλού και παραλίας και θέσεων αμμοληψίας».

8. Την αριθμ. 1078204/927/0006Α/6.8.92 κοινή υπουργική απόφαση των Υπουργών Προεδρίας και Οικονομικών, με την οποία διατηρείται σε ισχύ η Επιτροπή καθορισμού ορίων αιγιαλών και θέσεων αμμοληψίας.

9. Τις διατάξεις των άρθρων 1 μέχρι και 7 του Α. Ν. 2344/40 «περί αιγιαλού και παραλίας», όπως τροποποιήθηκαν και συμπληρώθηκαν με τις διατάξεις: α) του Ν.Δ. 439/70, β) του άρθρου 13 του Ν. 1078/1980 και γ) του άρθρου 23 του Ν. 1337/1983

10. Την υπ' αριθμ. 1039386/441/Α0006/21.4.2000 (ΦΕΚ 571 τ.Β') κοινή Απόφαση του Πρωθυπουργού και Υπουργού Οικονομικών» περί ανάθεσης αρμοδιοτήτων του Υπουργού Οικονομικών στους Υφυπουργούς.

11. Την από 6.7.2000 έκθεση της κατά το άρθρο 100 του Π.Δ. 284/88 αρμόδιας Επιτροπής καθορισμού των ορίων του αιγιαλού και παραλίας για τον καθορισμό ορίων αιγιαλού, παλαιού αιγιαλού και δημιουργία ζώνη παραλίας στη θέση «ΤΣΕΡΦΟ» της Επαρχίας ΚΥΝΟΥΡΙΑΣ Νομού ΑΡΚΑΔΙΑΣ.

12. Το από Ιούνιο 2000, τοπογραφικό - υψομετρικό διάγραμμα, κλίμακας 1:500 αποτελούμενο από 1 ΠΙΝΑΚΙΔΑ που συντάχθηκε από τον τοπογράφο Μηχανικό Παναγιώτη Καραχάλιο και θεωρήθηκε στις 5.7.2000 από τον Τοπογράφο Μηχανικό Γεωργ. Κοτσιώνη Δ/ντή Τεχν. Υπηρεσιών Ν. Αρκαδίας όπως ορίζουν οι διατάξεις του άρθρου 20 του Ν. 719/77 και συνοδεύει την έκθεση της προαναφερόμενης Επιτροπής.

13. Το με αριθμ. 544.5/694/00/29.8.00 έγγραφο του ΓΕΝ, με το οποίο συμφωνεί με τα καθορισθέντα από την Επιτροπή όρια, αποφασίζουμε:

Επικυρώνουμε την από 6.7.2000 έκθεση της Επιτροπής καθορισμού των ορίων αιγιαλού και παραλίας και θέσεων αμμοληψίας που επανακαθόρισε τα όρια του αιγιαλού και της παραλίας στη θέση Τσέρφο της Επαρχίας Κυνουρίας Νομού Αρκαδίας και το από Ιούνιο 2000, Τοπογραφικό και Υψομετρικό διάγραμμα σε μια πινακίδα με κλίμακα 1/500 το οποίο έχει συντάξει ο Τοπογράφος Μηχανικός Καραχάλιος Παναγιώτης και έχει θεωρήσει αυθημερόν ο Τοπογράφος Μηχανικός Κοτσιώνης Γεώργιος Διευθυντής της Δ/νσης Υποδομών Ν. Αρκαδίας επί του οποίου η πιο πάνω Επιτροπή επανακαθόρισε:

α) Την οριογραμμή του Αιγιαλού με κόκκινη συνεχή πολυγωνική γραμμή από το σημείο 48, 48α, 49α, 49β, 49, 50α, 50, 51α έως το 51 της οποίας οι κορυφές εξασφαλίζονται από σταθερά σημεία και οι γεωγραφικές συντεταγμένες των κορυφών είναι γραμμένες στο τέλος του διαγράμματος.

β) Για λόγους συγκοινωνίας, εξωραϊστικούς και λοιπούς κοινωφελείς σκοπούς την οριογραμμή της Παραλίας, με συνεχή κίτρινη πολυγωνική γραμμή από το σημείο 48', 48α', 49α', 49β',49', 50α', 50', 51α' έως το 51' της οποίας οι κορυφές εξασφαλίζονται από σταθερά σημεία και οι γεωγραφικές συντεταγμένες των κορυφών είναι γραμμένες στο τέλος του σχεδίου.

Το πλάτος της παραλίας καθορίζεται σταθερό στα 10 μέτρα.

Η απόφαση αυτή με την Έκθεση της Επιτροπής και το διάγραμμα να δημοσιευθούν στην Εφημερίδα της Κυβερνήσεως.

Αθήνα, 20 Νοεμβρίου 2000

Με εντολή Υπουργού
Ο Γενικός Διευθυντής
ΣΠΥΡΟΣ Ι. ΣΤΑΘΗΣ

ΕΚΘΕΣΗ ΕΠΙΤΡΟΠΗΣ ΚΑΘΟΡΙΣΜΟΥ ΟΡΙΩΝ ΑΙΓΙΑΛΟΥ ΠΑΡΑΛΙΑΣ ΑΡΘΡΟ 100 Π.Δ. 284/88

Για τον επανακαθορισμό των ορίων Αιγιαλού και παραλίας στη θέση Τσέρφο της Επαρχίας Κυνουρίας.

Οι υπογράφοντες

1) Σκιαδάς Παναγιώτης Προϊστάμενος της Κτηματικής Υπηρεσίας Ν. Αρκαδίας, Πρόεδρος.

2) Παπαδόπουλος Δημήτριος, Τοπογράφος Μηχανικός με Δ' βαθμό, της Κτηματικής Υπηρεσίας Ν. Αρκαδίας, Μέλος.

3) Αλεβίζος Νικόλαος, Πλωτάρχης Λ.Σ. Λιμενάρχης Ναυπλίου, Μέλος,

αποτελούμε την Επιτροπή Καθορισμού των ορίων του Αιγιαλού σύμφωνα με τα άρθρα 89 και 100 του Π.Δ. 284/88 και την με αριθμό 1032207/776/0006Α/6.3.1998 Απόφαση του Γενικού Διευθυντή Δημόσιας Περιουσίας και Εθνικών Κληροδοτημάτων του Υπουργείου Οικονομικών συγκεντρωθήκαμε μετά από πρόσκληση του Προέδρου της Επιτροπής και πήγαμε στην ανωτέρω περιοχή στις 6.7.2000.

Αφού λάβαμε υπ' όψιν:

1. Την με αριθμό 295/5.2.1998 αίτηση του Παναγιώτη Λαλουδάκη που κατατέθηκε στη Κτηματική Υπηρεσία Αρκαδίας.

2. Το με αριθμό 672/544.5/307/12.5.2000 έγγραφο του Γ.Ε.Ν.

3. Το τοπογραφικό και υψομετρικό διάγραμμα σε μία πινακίδα κλίμακας 1/500 (σύμφωνα με το άρθρο 20 του Π.Δ. 719/77) που συντάχθηκε τον Ιούνιο του 2000 από τον Τοπογράφο Μηχανικό Παναγιώτη Καραχάλιο και θεωρήθηκε στις 5.7.2000 από τον Τοπογράφο Μηχανικό Γεώργιο Κοτσιώνη, Διευθυντή της Δ/νσης Τεχνικών Υπηρεσιών Ν. Αρκαδίας.

4. Τις διατάξεις του Α.Ν. 2344/40 όπως τροποποιήθηκε.

5. Την αντίληψη που σχηματίσαμε από την μετάβαση επί τόπου για το πλάτος της βρεχόμενης ζώνης της ξηράς και για τα υπόλοιπα συναφή στοιχεία ήτοι.

α) Την μορφολογία της περιοχής.

β) Την κατάσταση της ακτής.

γ) Την κατάσταση του θαλασσίου χώρου.

δ) Την μη ύπαρξη θαλασσίων ρευμάτων και παλιρροιών.

ε) Τις επικρατούσες καιρικές συνθήκες.

στ) Την μη ύπαρξη Παλαιού Αιγιαλού, αποφασίζουμε:


Καθορίζουμε επί του ανωτέρω τοπογραφικού και υψομετρικού διαγράμματος.

α) Την οριογραμμή του Αιγιαλού με κόκκινη συνεχή πολυγωνική γραμμή από το σημείο 48, 48α, 49α, 49β, 49, 50α, 50, 51α έως το 51, της οποίας οι κορυφές εξασφαλίζονται από σταθερά σημεία και οι γεωγραφικές συντεταγμένες των κορυφών είναι γραμμένες στο τέλος του διαγράμματος.

β) Για λόγους συγκοινωνίας, εξωραϊστικούς και λοιπούς κοινωφελείς σκοπούς την οριογραμμή της Παραλίας με συνεχή κίτρινη πολυγωνική γραμμή από το σημείο 48΄, 48α΄, 49α΄, 49β΄, 49΄, 50α΄, 50΄, 51α΄ έως το 51΄ της οποίας οι κορυφές εξασφαλίζονται από σταθερά σημεία και οι γεωγραφικές συντεταγμένες των κορυφών είναι γραμμένες στο τέλος του σχεδίου. Το πλάτος της παραλίας καθορίζεται σταθερό στα 10 μέτρα.

Τρίπολη, 6 Ιουλίου 2000

Ο Πρόεδρος	Τα Μέλη
ΠΑΝΑΓΙΩΤΗΣ Ν. ΣΚΙΑΔΑΣ	ΔΗΜΗΤΡΗΣ ΠΑΠΑΔΟΠΟΥΛΟΣ
	ΝΙΚΟΛΑΟΣ ΑΛΕΒΙΖΟΣ

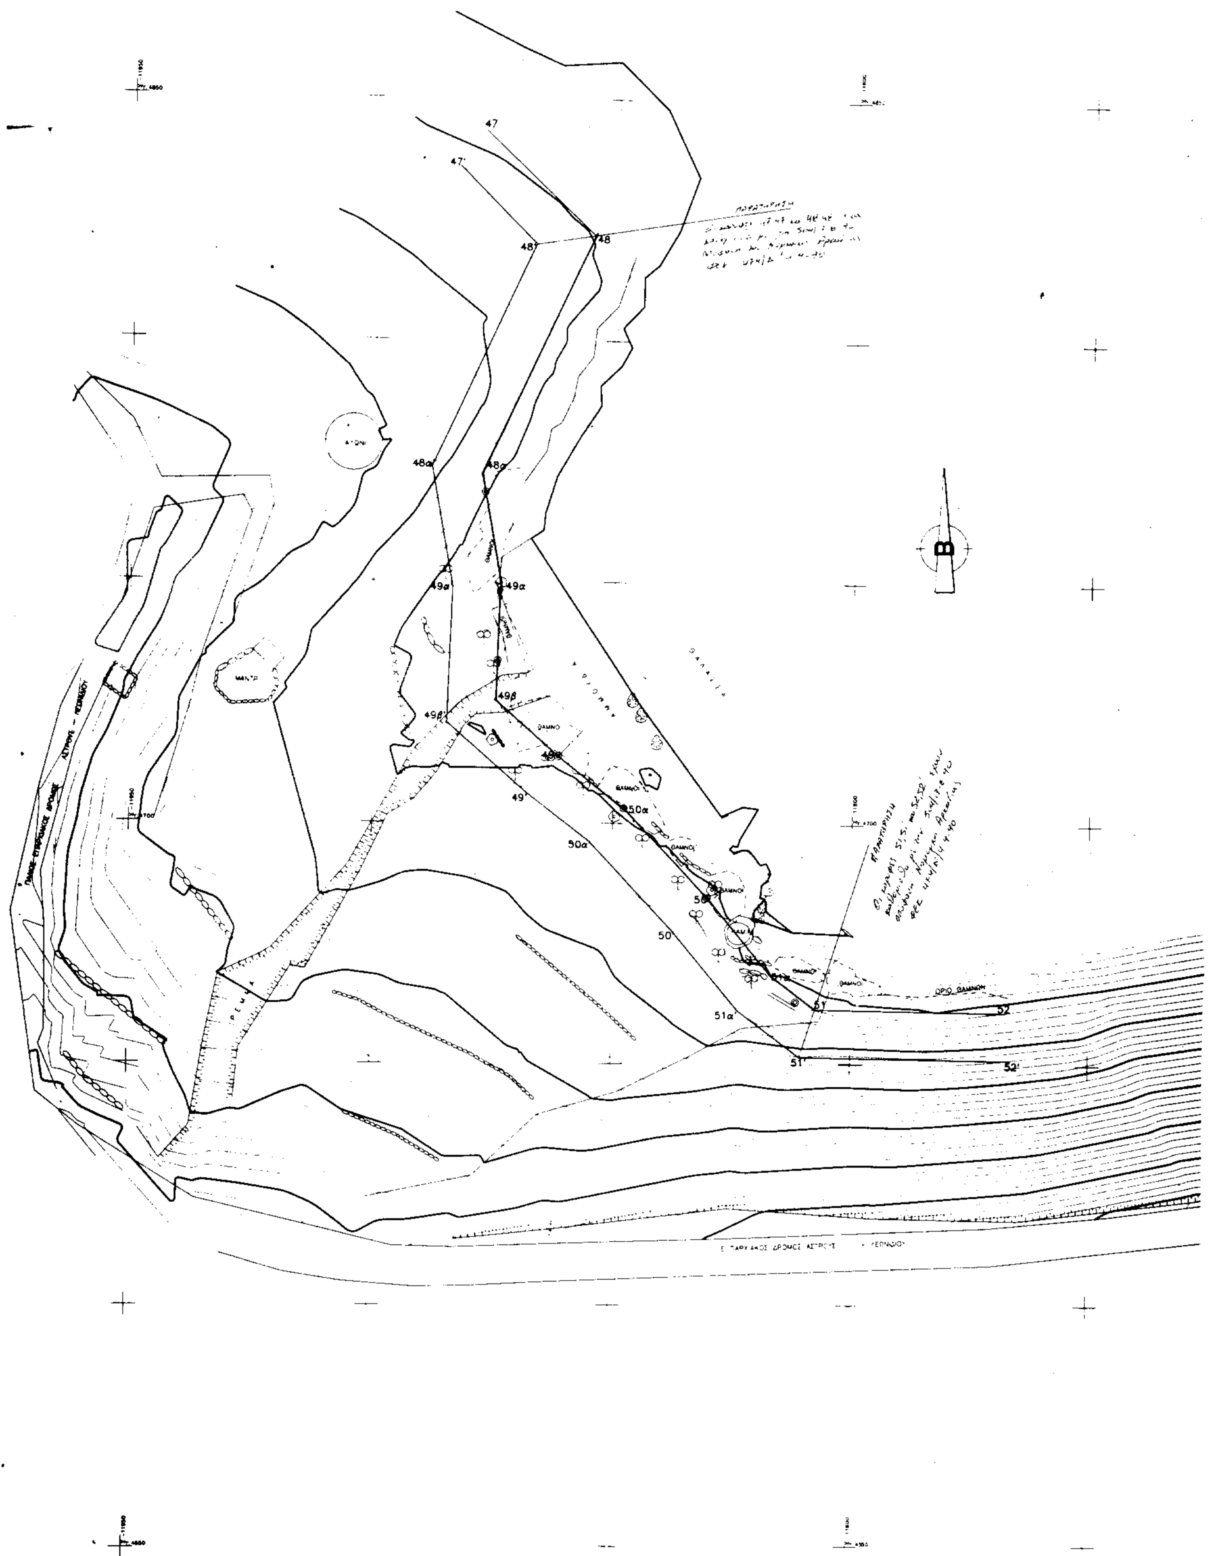

47
47'
48'
48
48α
48α'
49α
49α'
49β
49β'
49'
50α
50α'
50'
51α'
51
51'
52
52'
ΘΑΜΝΟΙ
ΟΡΙΟ ΘΑΜΝΩΝ

ΥΠΟΜΝΗΜΑ ΕΠΙΤΡΟΠΗΣ

1. ... 06 07 2000 ...

2. ... 48,48α,49α,49β,49,50α,50,51α,51 ... ΟΡΙΟΓΡΑΜΜΗ ΑΙΓΙΑΛΟΥ

... 48΄,48α΄,49α΄,49β΄,49΄,50α΄,50΄,51α΄,51΄ ΟΡΙΟΓΡΑΜΜΗ ΠΑΡΑΛΙΑΣ

3. ... (Χ,Ψ)

4. ...

Ο ΠΡΟΕΔΡΟΣ

ΠΑΝΑΓΙΩΤΗΣ Ν. ΣΚΙΑΔΑΣ
ΕΦΟΡΙΑΚΟΣ ΜΕΔΑ

ΤΑ ΜΕΛΗ

1. ...ΔΗΜΗΤΡΗΣ
ΤΟΠΟΓΡΑΦΟΣ ΜΗΧΑΝΙΚΟΣ

2. ...ΝΙΚΟΛΑΟΣ
ΠΛΩΤΑΡΧΗΣ Λ.Σ.

ΠΑΡΑΤΗΡΗΣΗ: ΟΙ ΚΟΡΥΦΕΣ 47,47΄,48,48΄,51,51΄,52,και 52΄ ΕΧΟΥΝ ΚΑΘΟΡΙΣΘΕΙ ΜΕ ΤΗΝ504/13-8-1990 ΑΠΟΦΑΣΗ ΤΟΥ ΝΟΜΑΡΧΗ ΑΡΚΑΔΙΑΣ Φ.Ε.Κ 474/Δ΄/4-9-1990.

ΣΥΝΤΕΤΑΓΜΕΝΕΣ ΚΟΡΥΦΩΝ

ΑΙΓΙΑΛΟΣ			ΠΑΡΑΛΙΑ		
Α/Κ	Χ	Ψ	Α/Κ	Χ	Ψ
48α	-11877,837	4772,456	48α΄	-11888,246	4773,804
49α	-11873,713	4749,768	49α΄	-11883,743	4749,032
49β	-11874,535	4725,112	49β΄	-11884,689	4720,666
49	-11861,470	4713,838	49΄	-11868,004	4706,267
50α	-11847,728	4703,209	50α΄	-11854,986	4696,33
50	-11830,167	4684,682	50΄	-11837,64	4678,03
51α	-11816,50	4668,36	51α΄	-11823,45	4661,09

Προς Λεωνίδιο

ΤΟΠΟΓΡΑΦΙΚΟ ΔΙΑΓΡΑΜΜΑ

ΕΠΑΝΑΚΑΘΟΡΙΣΜΟΥ ΟΡΙΩΝ ΑΙΓΙΑΛΟΥ ΚΑΙ ΠΑΡΑΛΙΑΣ

ΘΕΣΗ "ΤΣΕΡΦΟ" ΔΗΜΟΥ ΑΠΟΛΛΩΝΟΣ ΕΠΑΡΧΙΑΣ ΚΥΝΟΥΡΙΑΣ

ΚΛΙΜΑΞ 1:500


ΙΣΟΔΙΑΣΤΑΣΗ 1.00μ

ΕΘΝΙΚΟ ΤΥΠΟΓΡΑΦΕΙΟ
Για τεχνικούς λόγους στο σχεδιάγραμμα έγινε σμίκρυνση κατά ποσοστό 32%

ΕΞΑΡΤΗΣΗ: ΚΡΑΤΙΚΟ ΤΡΙΓΩΝΟΜΕΤΡΙΚΟ ΔΙΚΤΥΟ Γ.Υ.Σ

ΦΥΛΛΟ ΧΑΡΤΟΥ: ΛΕΩΝΙΔΙΟΥ

φ=37.15΄ λ=-0.45΄

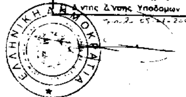

ΕΛΛΗΝΙΚΗ ΔΗΜΟΚΡΑΤΙΑ

ΑΣΤΡΟΣ ΙΟΥΝΙΟΣ 2000

Ο ΣΥΝΤΑΞΑΣ ΜΗΧΑΝΙΚΟΣ

ΥΠΟΜΝΗΜΑ

Αριθ. 1141 (2)

Τροποποίηση του εγκεκριμένου ρυμοτομικού σχεδίου της πόλης του Άργους Ορεστικού Ν. Καστοριάς με τον χαρακτηρισμό ως πρασίνου του Ο.Τ. 6α και διαπλάτυνση των οδών, που το περιβάλλουν.

Ο ΓΕΝΙΚΟΣ ΓΡΑΜΜΑΤΕΑΣ
ΠΕΡΙΦΕΡΕΙΑΣ ΔΥΤΙΚΗΣ ΜΑΚΕΔΟΝΙΑΣ

Έχοντας υπόψη :

1. Τις διατάξεις των άρθρων 3, 9, 11 & 70 του Ν.Δ. της 17.7.23 (Α' 223) περί «σχεδίων, κωμών, κ.λ.π.», όπως μεταγενέστερα τροποποιήθηκαν και συμπληρώθηκαν.

2. Το Ν. 3200/55, άρθρο 8 περί «διοικητικής αποκεντρώσεως».

3. Το Ν. 1577/85 (ΦΕΚ 210 Α/18.12.86) περί «Γενικού Οικοδομικού Κανονισμού», όπως αυτός τροποποιήθηκε με το Ν. 2831/2000 (ΦΕΚ 140 Α/13.6.2000) και ειδικότερα το άρθρο 29 αυτού.

4. Το Ν. 2503/97 (ΦΕΚ 107 Α/30.5.97) περί «Διοίκησης, οργάνωσης, στελέχωσης της Περιφέρειας, ρύθμιση θεμάτων για την Τοπική Αυτοδιοίκηση και άλλων διατάξεων».

5. Το Ν. 2690/99 (ΦΕΚ 45 Α/9.3.99) περί «Κύρωσης του κώδικα διοικητικής διαδικασίας και άλλων διατάξεων».

6. Το Β.Δ. 14.8.50 (ΦΕΚ 192 Δ/31.8.50) έγκρισης του σχεδίου πόλης Άργους Ορεστικού, όπως τροποποιήθηκε με το Β.Δ. 15.8.63 (ΦΕΚ 137 Δ/4.2.63) και αναθεωρήθηκε με τη με αριθμό ΚΟ/ΟΙΚ. 407/9.3.89 απόφαση Νομάρχη Καστοριάς.

7. Τις υπ' αριθμ. 110/98 απόφαση Δημοτικού Συμβουλίου Άργους Ορεστικού και 154/99 απόφαση του Δημοτικού Συμβουλίου Ορεστίδος.

8. Το υπ' αριθμ. 1681/11.7.2000 έγγραφο της Δ.Τ.Υ. / Τμήμα Πολεοδομίας, Χωροταξίας & Οικισμού της Ν.Α. Καστοριάς.

9. Τη θετική γνωμοδότηση της 11ης Συνεδρίασης / θέμα 5ο στις 26.10.2000 του Περιφερειακού Συμβουλίου ΧΟΠ (Π.Σ.ΧΟΠ) Περιφέρειας Δυτικής Μακεδονίας.

10. Επειδή με την προτεινόμενη τροποποίηση ρυμοτομικού σχεδίου της πόλης του Άργους Ορεστικού, έχουμε αύξηση του κοινοχρήστου χώρου και μάλιστα στο κέντρο της πόλης, περιοχή που δεν υπάρχουν επαρκείς κοινόχρηστοι χώροι, η αύξηση δε του πλάτους των παρακειμένων οδών θα διευκολύνουν τις αυξημένες κινήσεις πεζών και οχημάτων. Το μέγεθος, το σχήμα και η διαμόρφωση του οικοδομικού τετραγώνου προσφέρονται για μια άρτια και λειτουργική οργάνωση του χώρου και θα έχει θετικά αποτελέσματα, όσον αφορά την ποιότητα ζωής των κατοίκων.

11. Το γεγονός ότι με την απόφαση αυτή δεν προκαλείται δαπάνη σε βάρος του προϋπολογισμού του Δημοσίου και του Δήμου Ορεστίδος Ν. Καστοριάς, αποφασίζουμε:

Εγκρίνουμε την τροποποίηση του εγκεκριμένου ρυμοτομικού σχεδίου της πόλεως Άργους Ορεστικού Ν. Καστοριάς με τον χαρακτηρισμό ως πρασίνου του οικοδομικού τετραγώνου και διαπλάτυνση των οδών που το περιβάλλουν, όπως φαίνεται στα σχετικά πρωτότυπα διαγράμματα σε κλίμακα 1:500, τα θεωρημένα από τον Δήμαρχο Δήμου Ορεστίδος και από τη Διεύθυνση ΠΕ.ΧΩ. Δυτικής Μακεδονίας.

Η ισχύς της παρούσας άρχεται από τη δημοσίευσή της στην Εφημερίδα της Κυβερνήσεως.

Κοζάνη, 3 Νοεμβρίου 2000

Ο Γενικός Γραμματέας κ.α.α.
Ο Γενικός Διευθυντής
ΧΡΗΣΤΟΣ ΝΑΤΟΣ

ΕΘΝΙΚΟ ΤΥΠΟΓΡΑΦΕΙΟ
Για τεχνικούς λόγους στο σχεδιάγραμμο έγινε σμίκρυνση κατά ποσοστό 41 %

ΘΕΩΡΗΘΗΚΕ
Κοζάνη 12-11-00
Ο Προϊστάμενος της Δ/νσης ΠΕ.ΧΩ.
Περιφέρειας Δυτ. Μακεδονίας
ΚΟΚΟΛΗΣ Α. ΚΩΝ/ΝΟΣ
Αρχιτέκτων Μηχανικός
με βαθμό Διευθυντή

ΑΡΓΟΣ ΟΡΕΣΤΙΚΟ τροποποιηση σχεδιου πολης στο Ο.Τ. 6α

Βεβαιώνεται ότι η παραπάνω τροποποίηση είναι σύμφωνη με την αριθμ. 110/98 απόφαση του Δ.Σ. Άργους Ορεστικού
Άργος Ορεστικό 8/7/1999
Ο Δήμαρχος

ΥΠΟΜΝΗΜΑ
- : ισχύουσα ρυμοτομική γραμμή
- : προτεινόμενη —»— —»—
- : καταργούμενη —»— —»—
- : αποχαρακτηρισμένο διατηρητέο κτίριο (Υπ. Απόφ. 2309/7.5.98 - ΦΕΚ 351/26.5.98 Δ)
- Κ.Χ. : Κοινόχρηστος χώρος

Π.Σ.ΠΕ.ΧΩ.Δ.Ε.
Δ/ΝΣΗ ΠΕΡΙΒΑΛΛΟΝΤΟΣ & ΧΩΡΟΤΑΞΙΑΣ ΔΥΤ. ΜΑΚΕΔΟΝΙΑΣ
ΣΥΝΕΔΡΙΑΣΗ 11η θέμα 5ο
ΕΓΚΡΙΝΕΤΑΙ
Κοζάνη 26-10-00

Το Συμβούλιο γνωμοδοτεί θετικά για την τροποποίηση και θετικά για την αναπόρριψη των ενστάσεων σύμφωνα και με το αιτιολογικό της εισήγησης

φαινομενοι ιδιοκτητες
1. Ζηδρος Μιλτ. Αθανασιος - Σ. Τσιμήρη - Ελ. Τσιμήρη - Α. Τσιμήρη
Ζηδρου Μιλτ. Αλικη - Χρυσ. Τσιμήρη - Δημ. Τσιμήρη - Ν. Τσιμήρης
Τσιμηρης Χρηστος - Ευγ. Τσιμήρη - Κων. Τσιμήρης - Βασ. Τσιμήρη
2. Φιλιππου Αθανασιος και Θωμας
Ζιας Αγαθοκλης και Νικολαος
3. Φιλιππου Αθανασιος και Θωμας
4. Α.Τ.Ε. και Ζαραβελη Ευαγγελια
Μητσου Ευαγγελια
Τατσιδης Σταυρος
5. Δ.Ο.Υ. Αργους Ορεστικου
6. κληρ. Θεοχαρη Κοσμα
7. Μπελιβακα Βασιλικη
8. Γκετσιος Ευαγγελος και Γεωργιος
9. Κοντοπουλος Πασχαλης και Γεωργιος και Νικολαος
10. Κοντοπουλος Αργυριος
11. Μιχαηλ Ηλιας και Κοσμας
12. Τουλιοπουλος Θεοχαρης
13. Τσουτσουλης Δαμιανος
14. Τζωτζας Νικολαος - Εφραιμίδης Ευρ. - Τσακιάτη Ανδρ.
15. Σταυροπουλος Ιωαννης
16. Μιχαηλ Ηλιας και Μαγγιλιωτης Χρηστος
17. Τυπαδης Γεωργιος
18. Μαροπουλος Γεωργιος
19. Δρασκας Μιχαηλ και Κοσμας
20. κλ. Μιχαηλ Ευριπιδη και κλ. Μιχαηλ Γεωργιου
21. κληρ. Συκαβιτσα Δημητριου
22. Συκαβιτσας Αγγελος
23. Φιλιππου Ιωαννης
24. Δημος Αργους Ορεστικου

Αργος Ορεστικο 15/4/1998
Ο συντάξας
ΑΛΕΞΑΝΔΡΟΣ ΚΑΡΑΓΙΑΝΝΙΔΗΣ
ΤΕΧΝ. Π. ΠΟΛΙΤΙΚΟΣ ΜΗΧΑΝΙΚΟΣ

ΘΕΩΡΗΘΗΚΕ
Άργος Ορεστικό 15-09-1998
Ο ΔΗΜΑΡΧΟΣ
Θανάσιος Χ. Γιαγτόπουλος

Αριθ. 1142 (3)

Τροποποίηση του εγκεκριμένου ρυμοτομικού σχεδίου της πόλης των Σερβίων Ν. Κοζάνης στο Ο.Τ. 39 με την μετατόπιση - αλλαγή θέσης οδού.

Ο ΓΕΝΙΚΟΣ ΓΡΑΜΜΑΤΕΑΣ
ΠΕΡΙΦΕΡΕΙΑΣ ΔΥΤΙΚΗΣ ΜΑΚΕΔΟΝΙΑΣ

Έχοντας υπόψη :

1. Τις διατάξεις των άρθρων 3, 9, 11 & 70 του Ν.Δ. της 17.7.23 (Α' 223) περί «σχεδίων πόλεων, κωμών, κ.λ.π.», όπως μεταγενέστερα τροποποιήθηκαν και συμπληρώθηκαν.

2. Το Ν. 3200/55, άρθρο 8 περί «διοικητικής αποκεντρώσεως».

3. Το Ν. 1577/85 (ΦΕΚ 210 Α/18.12.86) περί «Γενικού Οικοδομικού Κανονισμού», όπως αυτός τροποποιήθηκε με το Ν. 2831/2000 (ΦΕΚ 140 Α'/13.6.2000) και ειδικότερα το άρθρο 29 αυτού.

4. Το Ν. 2503/97 (ΦΕΚ 107 Α/30.5.97) περί «Διοίκησης, οργάνωσης, στελέχωσης της Περιφέρειας, ρύθμιση θεμάτων για την Τοπική Αυτοδιοίκηση και άλλων διατάξεων».

5. Το Ν. 2690/99 (ΦΕΚ 45 Α/9.3.99) περί «Κύρωσης του κώδικα διοικητικής διαδικασίας και άλλων διατάξεων».

6. Τη με αριθμό 238/92 (ΦΕΚ 1457Δ/15.12.93 απόφαση Νομάρχη Κοζάνης για αναθεώρηση ρυμοτομικού σχεδίου Σερβίων.

7. Τις με αριθμ. 185/99 και 209/99 αποφάσεις του Δημοτικού Συμβουλίου Σερβίων για αναθεώρηση ρυμοτομικού σχεδίου Σερβίων.

8. Το υπ' αριθμ. 4059/19.7.2000 έγγραφο της Δ.Τ.Υ. / Τμήμα Πολεοδομίας Ν.Α. Κοζάνης.

9. Τη θετική γνωμοδότηση της 11ης Συνεδρίασης / θέμα 6ο στις 26.10.2000 του Περιφερειακού Συμβουλίου ΧΟΠ (Π.Σ.ΧΟΠ) Περιφέρειας Δυτικής Μακεδονίας.

10. Επειδή, όπως εμφανίζεται στο τοπογραφικό διάγραμμα, που συνοδεύει τη γνωμοδότηση του Δημοτικού Συμβουλίου Σερβίων δεν προκύπτει μείωση κοινοχρήστου χώρου, αλλά απεναντίας αύξηση και επειδή ο λόγος δημιουργίας του υπόψη δρόμου - ο οποίος ρυμοτομεί νέα οικοδομή - ήταν η εξυπηρέτηση τυφλής ιδιοκτησίας, λόγος που έπαψε πλέον να υφίσταται και επί πλέον ο νεοδημιουργούμενος δρόμος δεν θίγει άλλη ιδιοκτησία, αλλά την ιδία, είναι αναγκαία η μετατόπιση - αλλαγή θέσης της οδού.

11. Το γεγονός, ότι με την απόφαση αυτή δεν προκαλείται δαπάνη σε βάρος του προϋπολογισμού του Δημοσίου και του Δήμου Σερβίων, αποφασίζουμε:

Εγκρίνουμε την τροποποίηση του εγκεκριμένου ρυμοτομικού σχεδίου της πόλεως Σερβίων Ν. Κοζάνης, με την μετατόπιση - αλλαγή θέσης οδού στο Ο.Τ. 39, όπως φαίνεται στα σχετικά πρωτότυπα διαγράμματα σε κλίμακα 1:500, τα θεωρημένα από τον Προϊστάμενο της Τ.Υ.Δ. Κοζάνης και από τη Διεύθυνση ΠΕ.ΧΩ. Δυτικής Μακεδονίας.

Η ισχύς της παρούσης άρχεται από τη δημοσίευσή της στην Εφημερίδα της Κυβερνήσεως.

Κοζάνη, 3 Νοεμβρίου 2000

Ο Γενικός Γραμματέας κ.α.α.
Ο Γενικός Διευθυντής
ΧΡΗΣΤΟΣ ΝΑΤΟΣ

ΒΕΒΑΙΩΣΗ

Η παρούσα τροποποίηση είναι σύμφωνη με την υπ' αριθμ. 185/1999 απόφαση Δ.Σ. Δήμου Σερβίων.

Ο Δήμαρχος

ΕΘΝΙΚΟ ΤΥΠΟΓΡΑΦΕΙΟ
Για τεχνικούς λόγους στο σχεδιάγραμμα έγινε σμίκρυνση κατά ποσοστό 33 %

ΓΕΩΡΓΙΑΔΗΣ Σ. ΙΟΡΔΑΝΗΣ
ΑΝΤΙΔΗΜΑΡΧΟΣ

Τροποποίηση Ρυμοτομικού Σχεδίου στο Ο.Τ. 39 στα Σέρβια Ν. Κοζάνης

Κλ. 1:500

Υπόμνημα

Διάταγμα εγκρίσεως ρυμοτομικού σχεδίου αναθεώρησης: απόφ. Νομάρχη Κοζάνης: 238/92 ΦΕΚ 1457 τεύχος Δ'/15-12-93

- προτεινόμενη ο.γ.
- ισχύουσα ο.γ.
- καταργούμενη ο.γ.
- άξονας δρόμου
- όριο ιδιοκτησιών
- περίφραξη

ΘΕΩΡΗΘΗΚΕ
Κοζάνη [illegible]
Ο Προϊστάμενος [illegible] ΠΕ.ΧΩ.Δ.Ε.
Περιφέρειας Δυτ. Μακεδονίας

ΚΟΚΟΛΗΣ Α. ΚΩΝ/ΝΟΣ
Αρχιτέκτων Μηχανικός
με βαθμό Διευθυντή

Πίνακας Ιδιοκτησιών

1. Δήμος Σερβίων
2. Καβαλιάρη Θεοδοσία
3. Καβαλιάρη Γαλάτεια
4. Καβαλιάρης Ιωάννης

Π.Σ.ΠΕ.ΧΩ.Δ.Ε.
ΔΙΝΣΗ ΠΕΡΙΒΑΛΛΟΝΤΟΣ & ΧΩΡΟΤΑΞΙΑΣ ΔΥΤ. ΜΑΚΕΔΟΝΙΑΣ
ΣΥΝΕΔΡΙΑΣΗ ΙΙη
ΕΓΚΡΙΝΕΤΑΙ Θέμα 65
Ημερ. 26-10-00

Το Συμβούλιο γνωμοδοτεί θετικά για την τροποποίηση και θετικά στην απόρριψη των ενστάσεων σύμφωνα και με την αιτιολογία της εισήγησης

Συντεταγμένες σημείων

α/α	Χ	Ψ
1	308806.68	686718.32
2	308811.23	686724.07
3	308811.11	686742.62
4	308815.71	686742.48
5	308825.83	686740.90
6	308813.71	686727.28
7	308813.88	686721.76
8	308815.04	686719.36
9	308810.54	686715.27
10	308792.64	686729.44
11	308784.54	686736.78
12	308792.71	686745.93
13	308801.40	686737.65
14	308797.53	686733.17

Εμβαδόν υπάρχουσας παρόδου με στοιχεία (9,1,10,11,12,13,14,8) = 274.84 τμ.

Εμβαδόν προτεινόμενης παρόδου με στοιχεία (9,1,2,3,4,5,6,7,8) = 276.61 τμ.

Ο ΣΥΝΤΑΚΤΗΣ
ΔΗΜΗΤΡΗΣ Ι. ΖΑΚΗΣ
ΤΟΠΟΓΡΑΦΟΣ
ΑΓΡΟΝΟΜΟΣ ΜΗΧΑΝΙΚΟΣ
ΣΕΡΒΙΑ - ΤΗΛ. [illegible]

ΕΛΕΓΧΘΗΚΕ
ΚΑΡΑ[illegible]
ΠΤ/ΧΟΣ ΠΟΛ. ΜΗΧ/ΚΟΣ Τ.Ε.

ΘΕΩΡΗΘΗΚΕ
ΠΡΟΪΣΤΑΜΕΝΟΣ ΤΥΔΚ
[illegible] ΑΘ. [illegible]
[illegible] ΠΟΛΙΤ. ΜΗΧΑΝΙΚΟΣ Τ.Ε.

Απόσπασμα από το ρυμοτομικό σχέδιο Σερβίων
Κλ. 1:1000